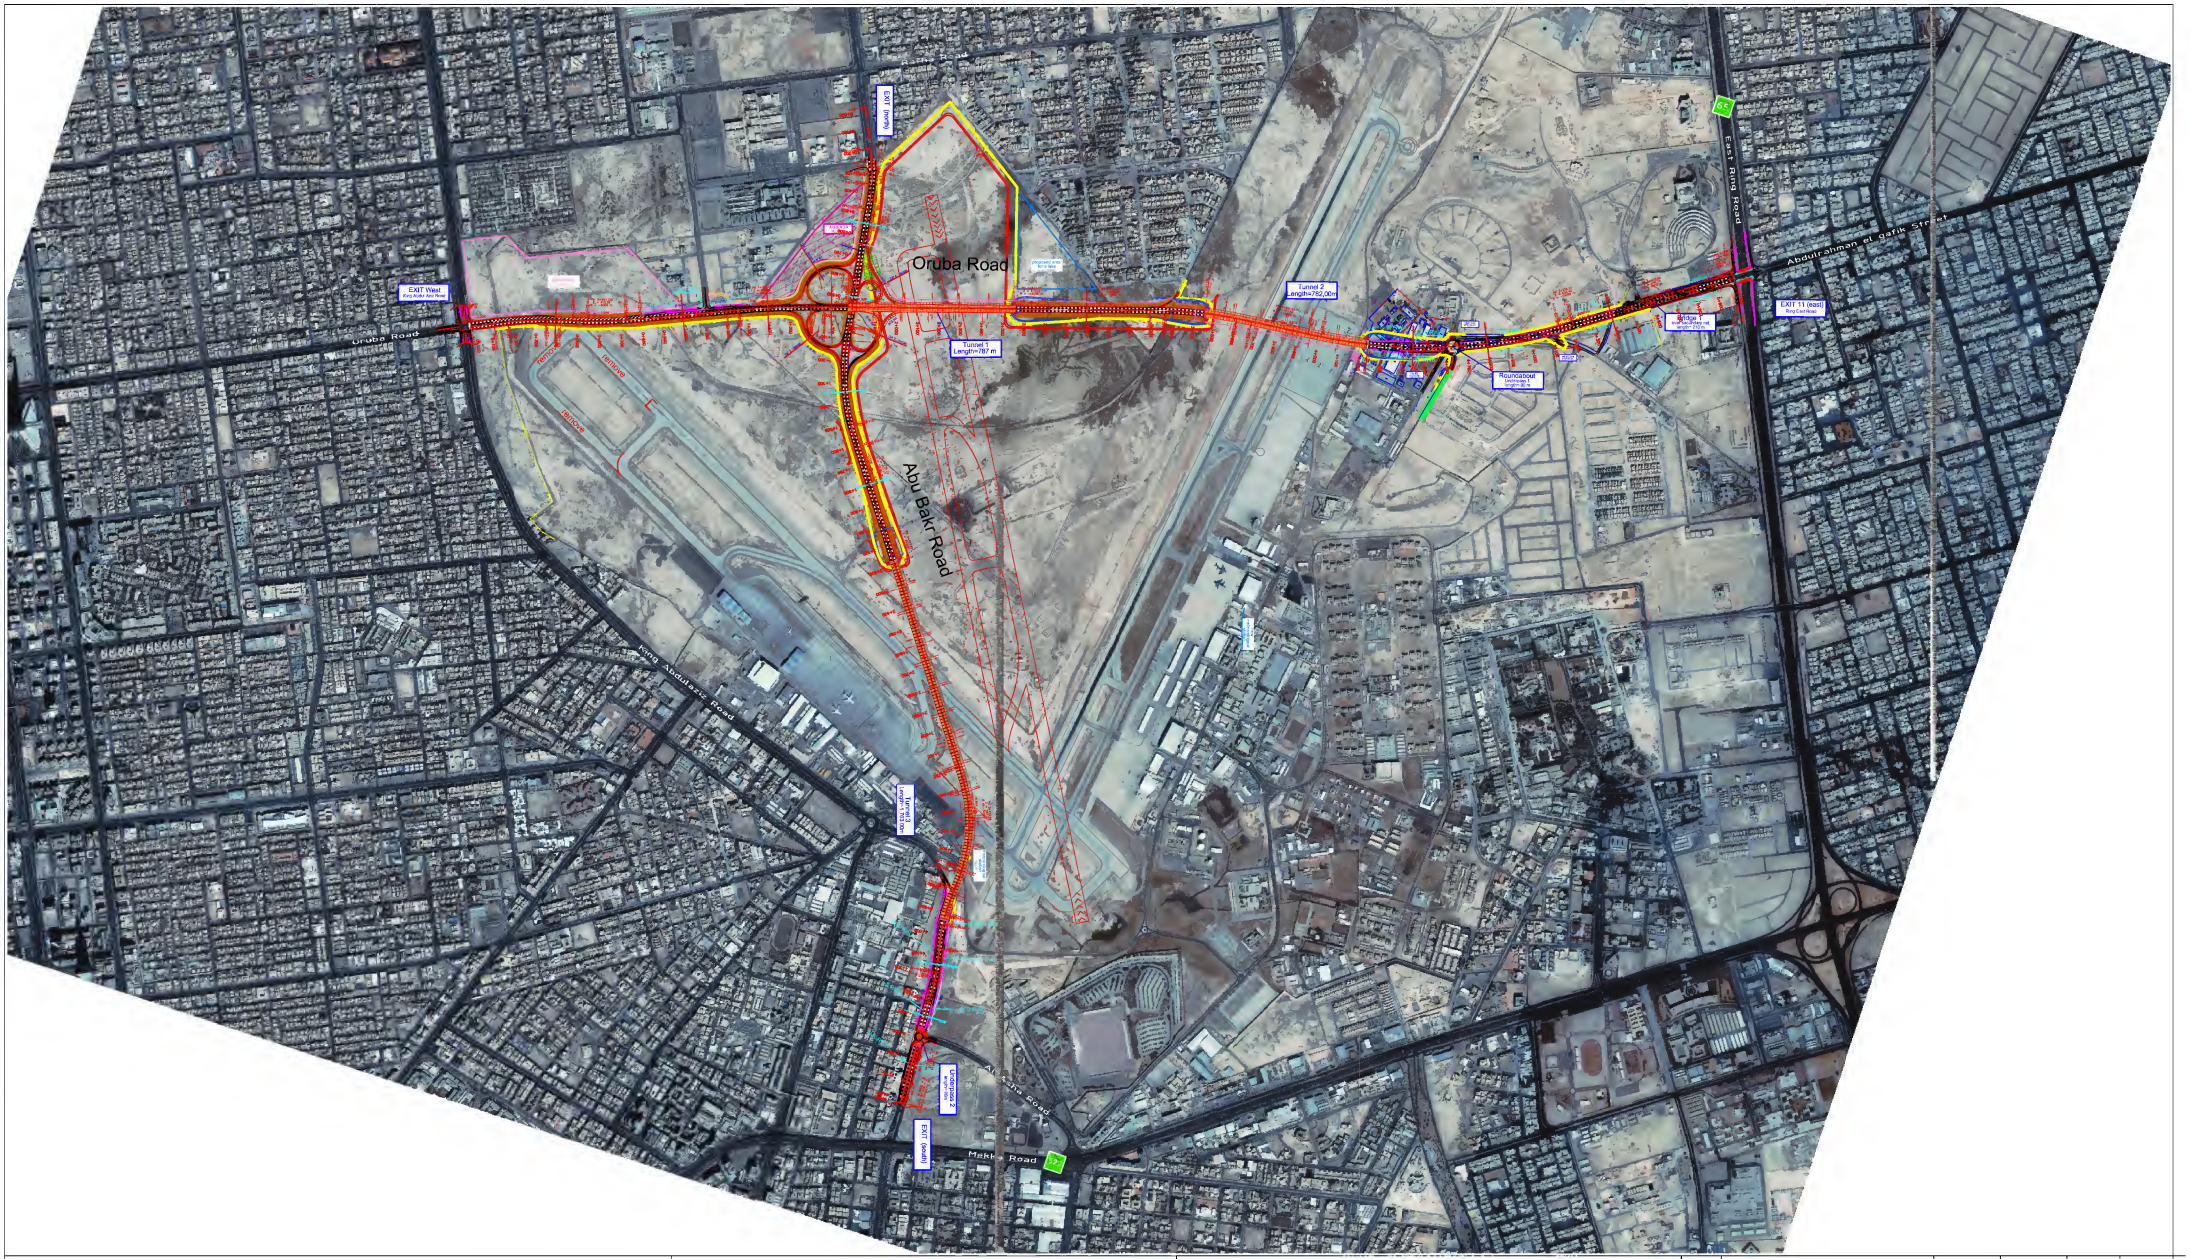

Legend

Abbreviations

Overview

Rev. No.	Description of revision	drawn by	checked	date	approved
04					
03					
02					
01	issued first	Riegler/ Fürnder	Klepits	2008-08-16	Wassner

Oruba Road and Abu Bakr Road

Tender Documents and Tender Design

Kingdom of Saudi Arabia
High Commission for the Development of Arriyadh

المملكة العربية السعودية
الهيئة العليا لتطوير مدينة الرياض

BERNARD

BERNARD INGENIEURE ZT-Gesellschaft m b H
A-8560 Hall in Tirol, Bahnhofstraße 16, Tel. 05223/51510

Part and location

Old Airport

whole area

Drawing type

General layout plan

Scale	Drawing no	Project - No	Projection
1:12.500	RAB - AR00 - 01 - 102 - 01	392100	